


記事			承認	設計	作図	工事件名				
						図面名	平面図			
						縮尺	(A3) 1/50	日付		図面番号

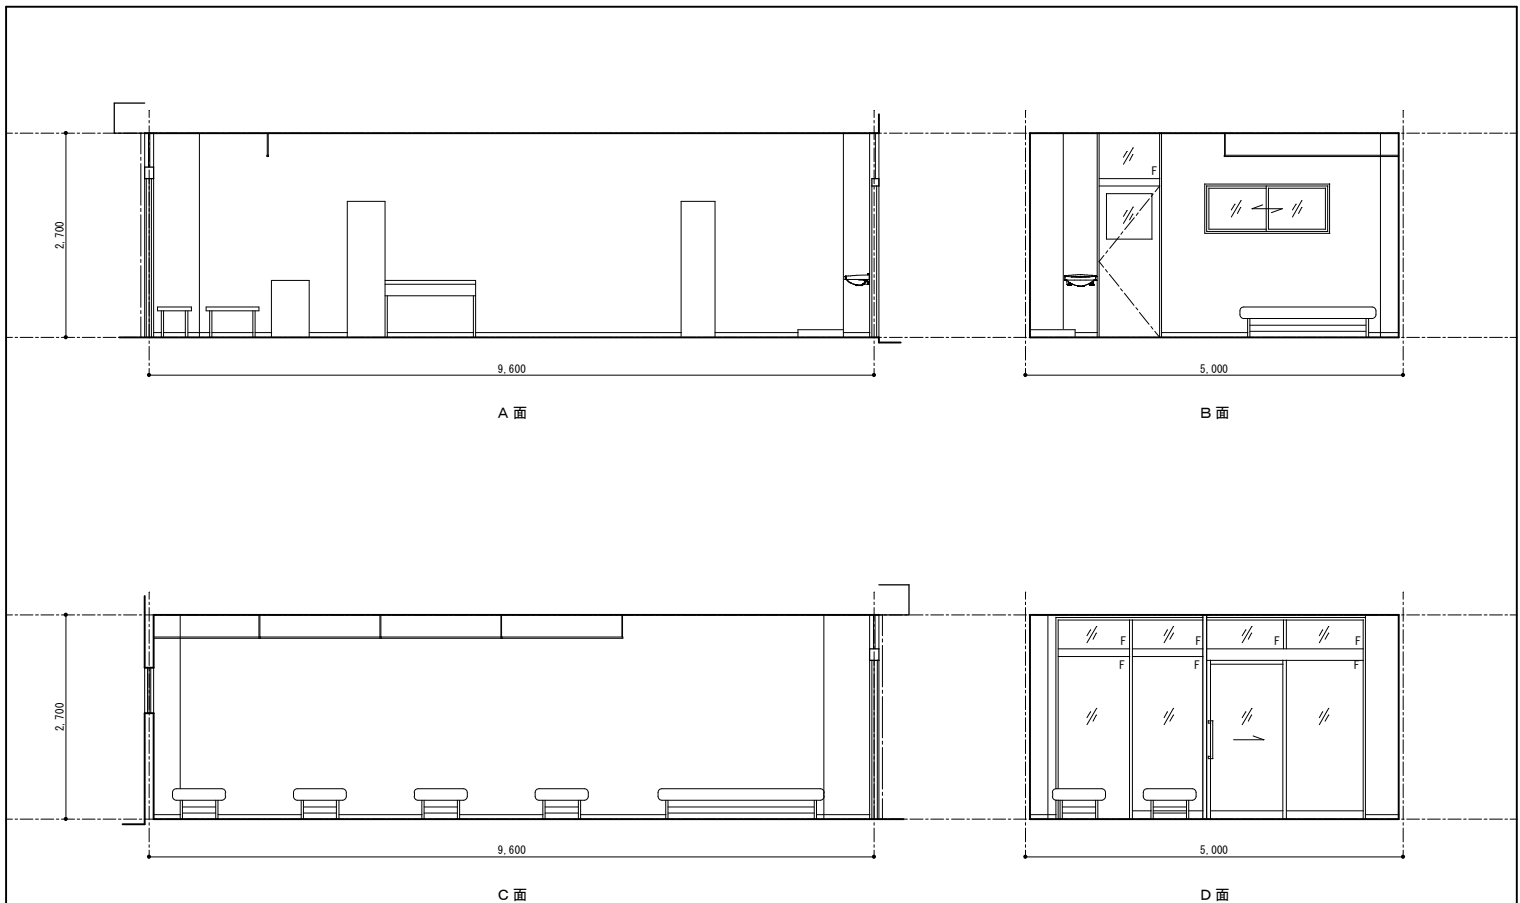

記事			承認	設計	作図	工事件名				
						図面名	展開図			
						縮尺	(A3) 1/50	日付		図面番号