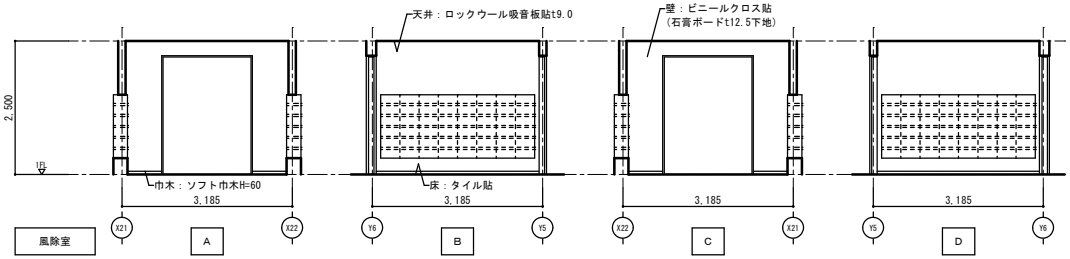
天井：ロックウール吸音板貼t9.0
壁：ビニールクロス貼
（石膏ボードt12.5下地）
2,500
1FL
巾木：ソフト巾木H=60
床：タイル貼
3,185
3,185
3,185
3,185
X21
X22
Y6
Y5
X22
X21
Y5
Y6
風除室
A
B
C
D

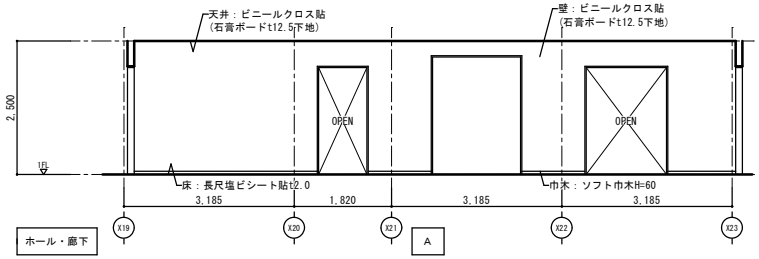
天井：ビニールクロス貼
（石膏ボードt12.5下地）
壁：ビニールクロス貼
（石膏ボードt12.5下地）
2,500
1FL
OPEN
OPEN
床：長尺塩ビシート貼t2.0
巾木：ソフト巾木H=60
3,185
1,820
3,185
3,185
X19
X20
X21
X22
X23
ホール・廊下
A

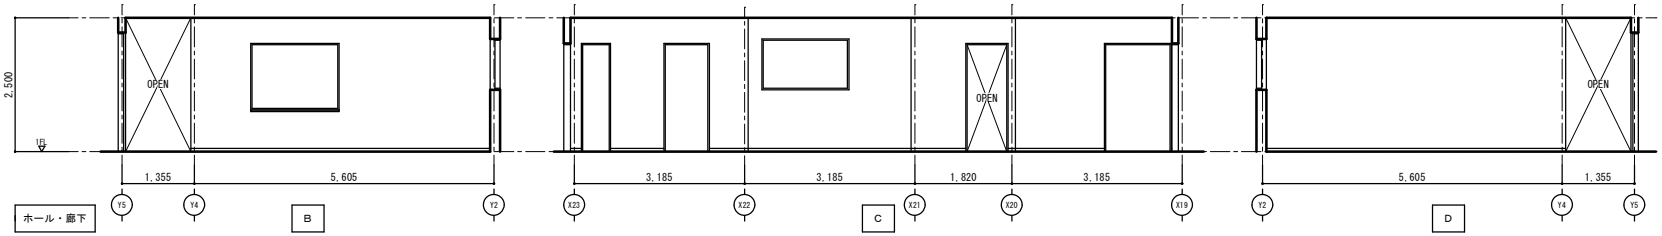
2,500
1FL
OPEN
OPEN
OPEN
1,355
5,605
3,185
3,185
1,820
3,185
5,605
1,355
Y5
Y4
Y2
X23
X22
X21
X20
X19
Y2
Y4
Y5
ホール・廊下
B
C
D

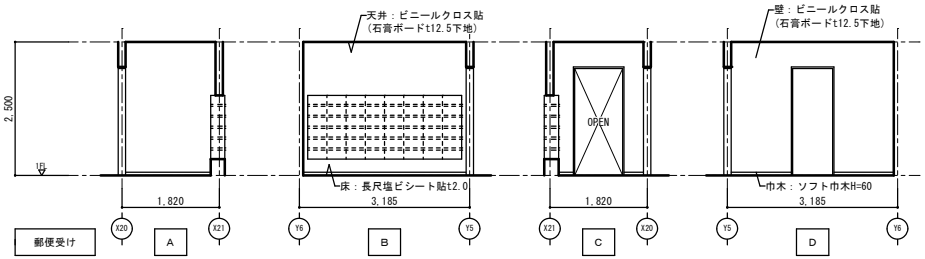
天井：ビニールクロス貼
（石膏ボードt12.5下地）
壁：ビニールクロス貼
（石膏ボードt12.5下地）
2,500
1FL
OPEN
床：長尺塩ビシート貼t2.0
巾木：ソフト巾木H=60
1,820
3,185
1,820
3,185
X20
X21
Y6
Y5
X21
X20
Y5
Y6
郵便受け
A
B
C
D

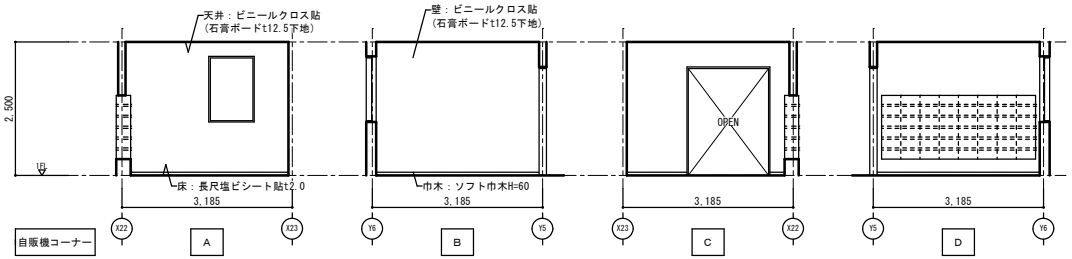
天井：ビニールクロス貼
（石膏ボードt12.5下地）
壁：ビニールクロス貼
（石膏ボードt12.5下地）
2,500
1FL
OPEN
床：長尺塩ビシート貼t2.0
巾木：ソフト巾木H=60
3,185
3,185
3,185
3,185
X22
X23
Y6
Y5
X23
X22
Y5
Y6
自販機コーナー
A
B
C
D

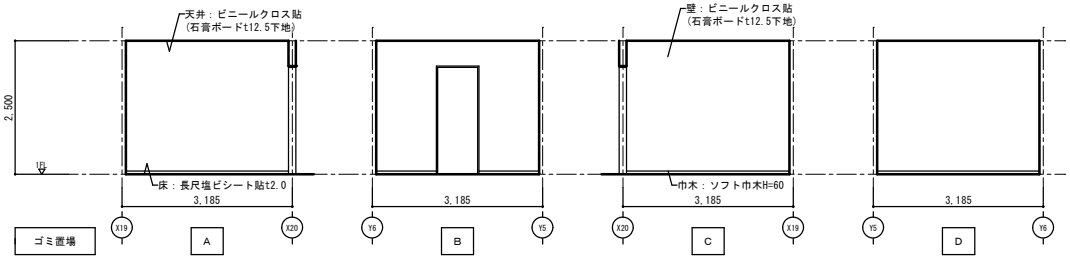
天井：ビニールクロス貼
（石膏ボードt12.5下地）
壁：ビニールクロス貼
（石膏ボードt12.5下地）
2,500
1FL
床：長尺塩ビシート貼t2.0
巾木：ソフト巾木H=60
3,185
3,185
3,185
3,185
X19
X20
Y6
Y5
X20
X19
Y5
Y6
ゴミ置場
A
B
C
D