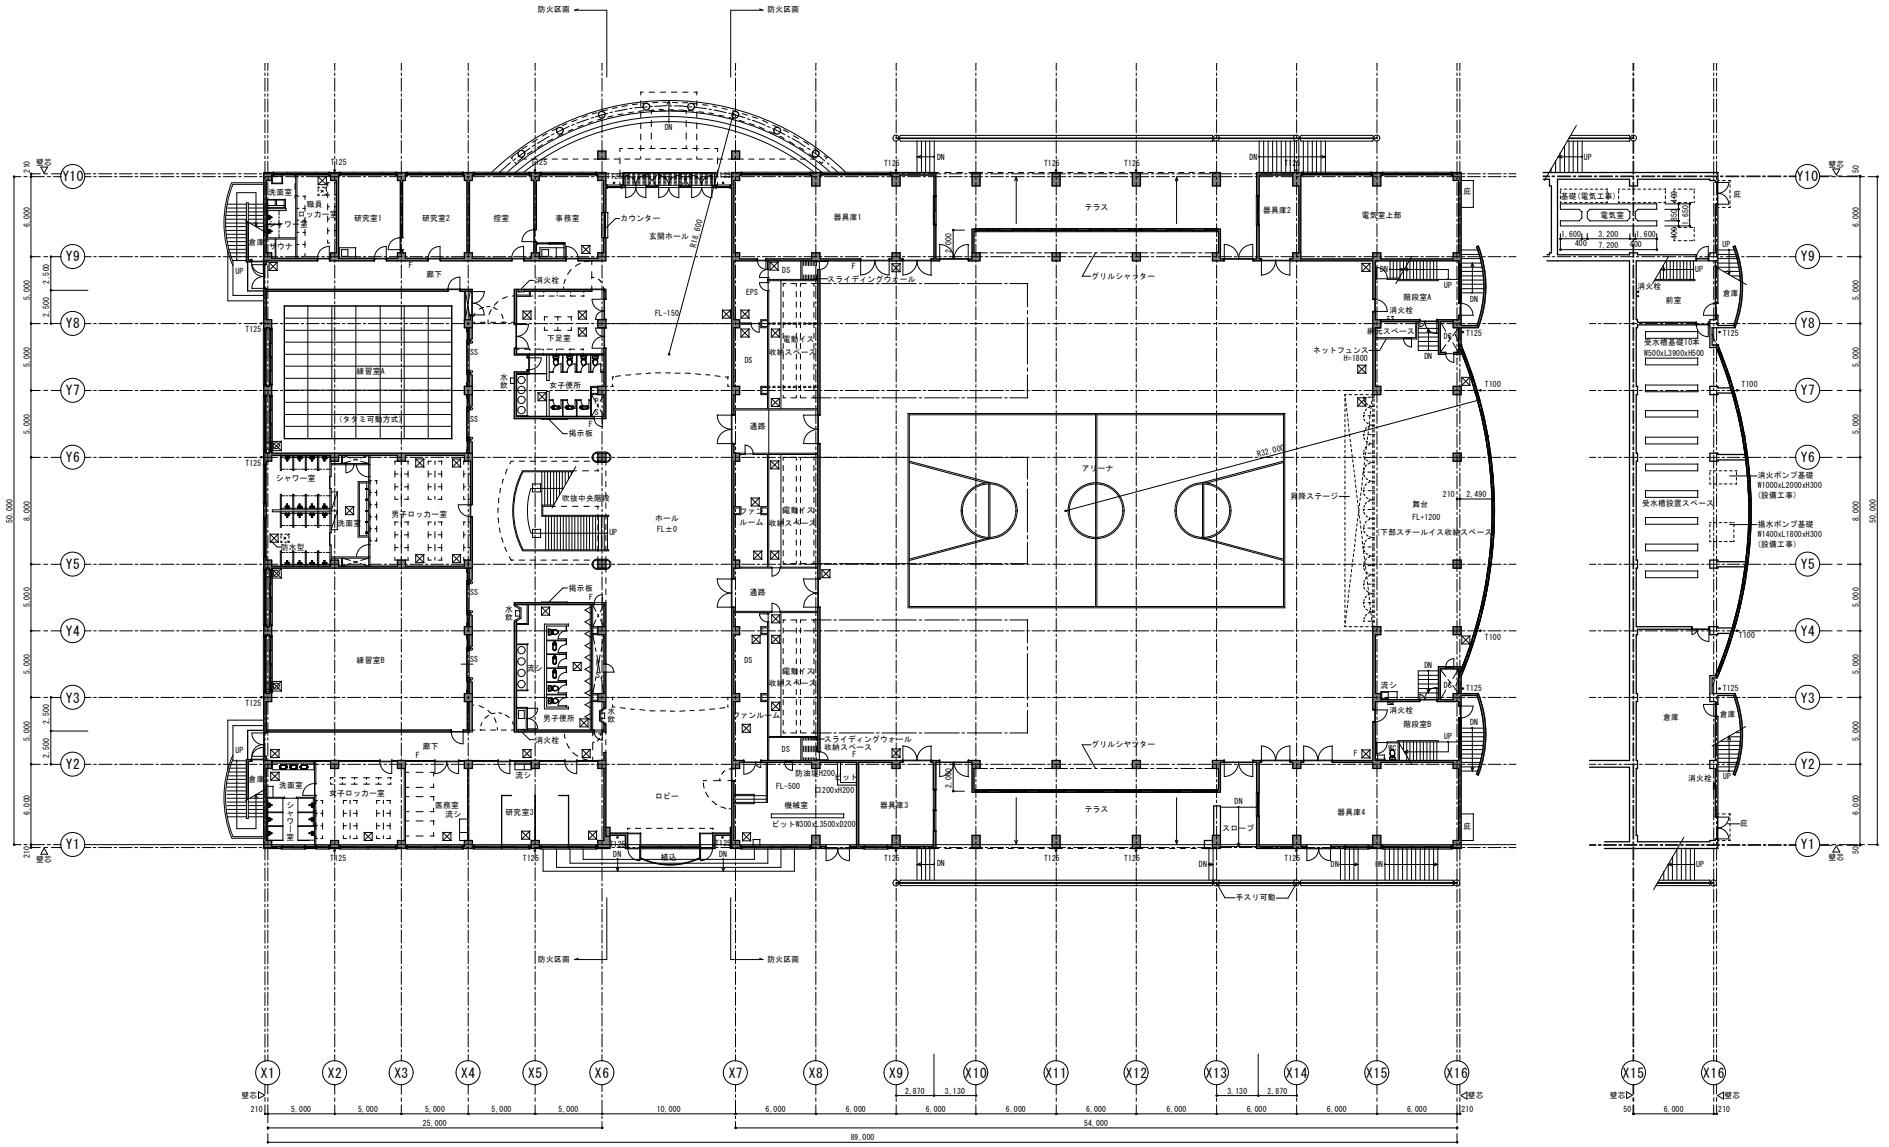
防火区画
防火区画
玄関ホール
カウンター
研究室1
研究室2
控室
事務室
器具庫1
テラス
器具庫2
電気室上部
廊下
練習室A
（タタミ可動方式）
下足室
女子便所
掲示板
吹抜中央階段
ホール
FL±0
アリーナ
昇降ステージ
舞台
FL+1200
下部スチールイス収納スペース
グリルシャッター
スライディングウォール
収納スペース
通路
エントランスホール
ファンルーム
機械室
ピット
ロビー
練習室B
男子便所
研究室3
医務室
器具庫3
器具庫4
スロープ
手スリ可動
階段室A
階段室B
ネットフェンス
H=1800
受水槽基礎
消火ポンプ基礎
排水ポンプ基礎
倉庫
前室
電気室
屋根（電気工事）
防火区画
防火区画