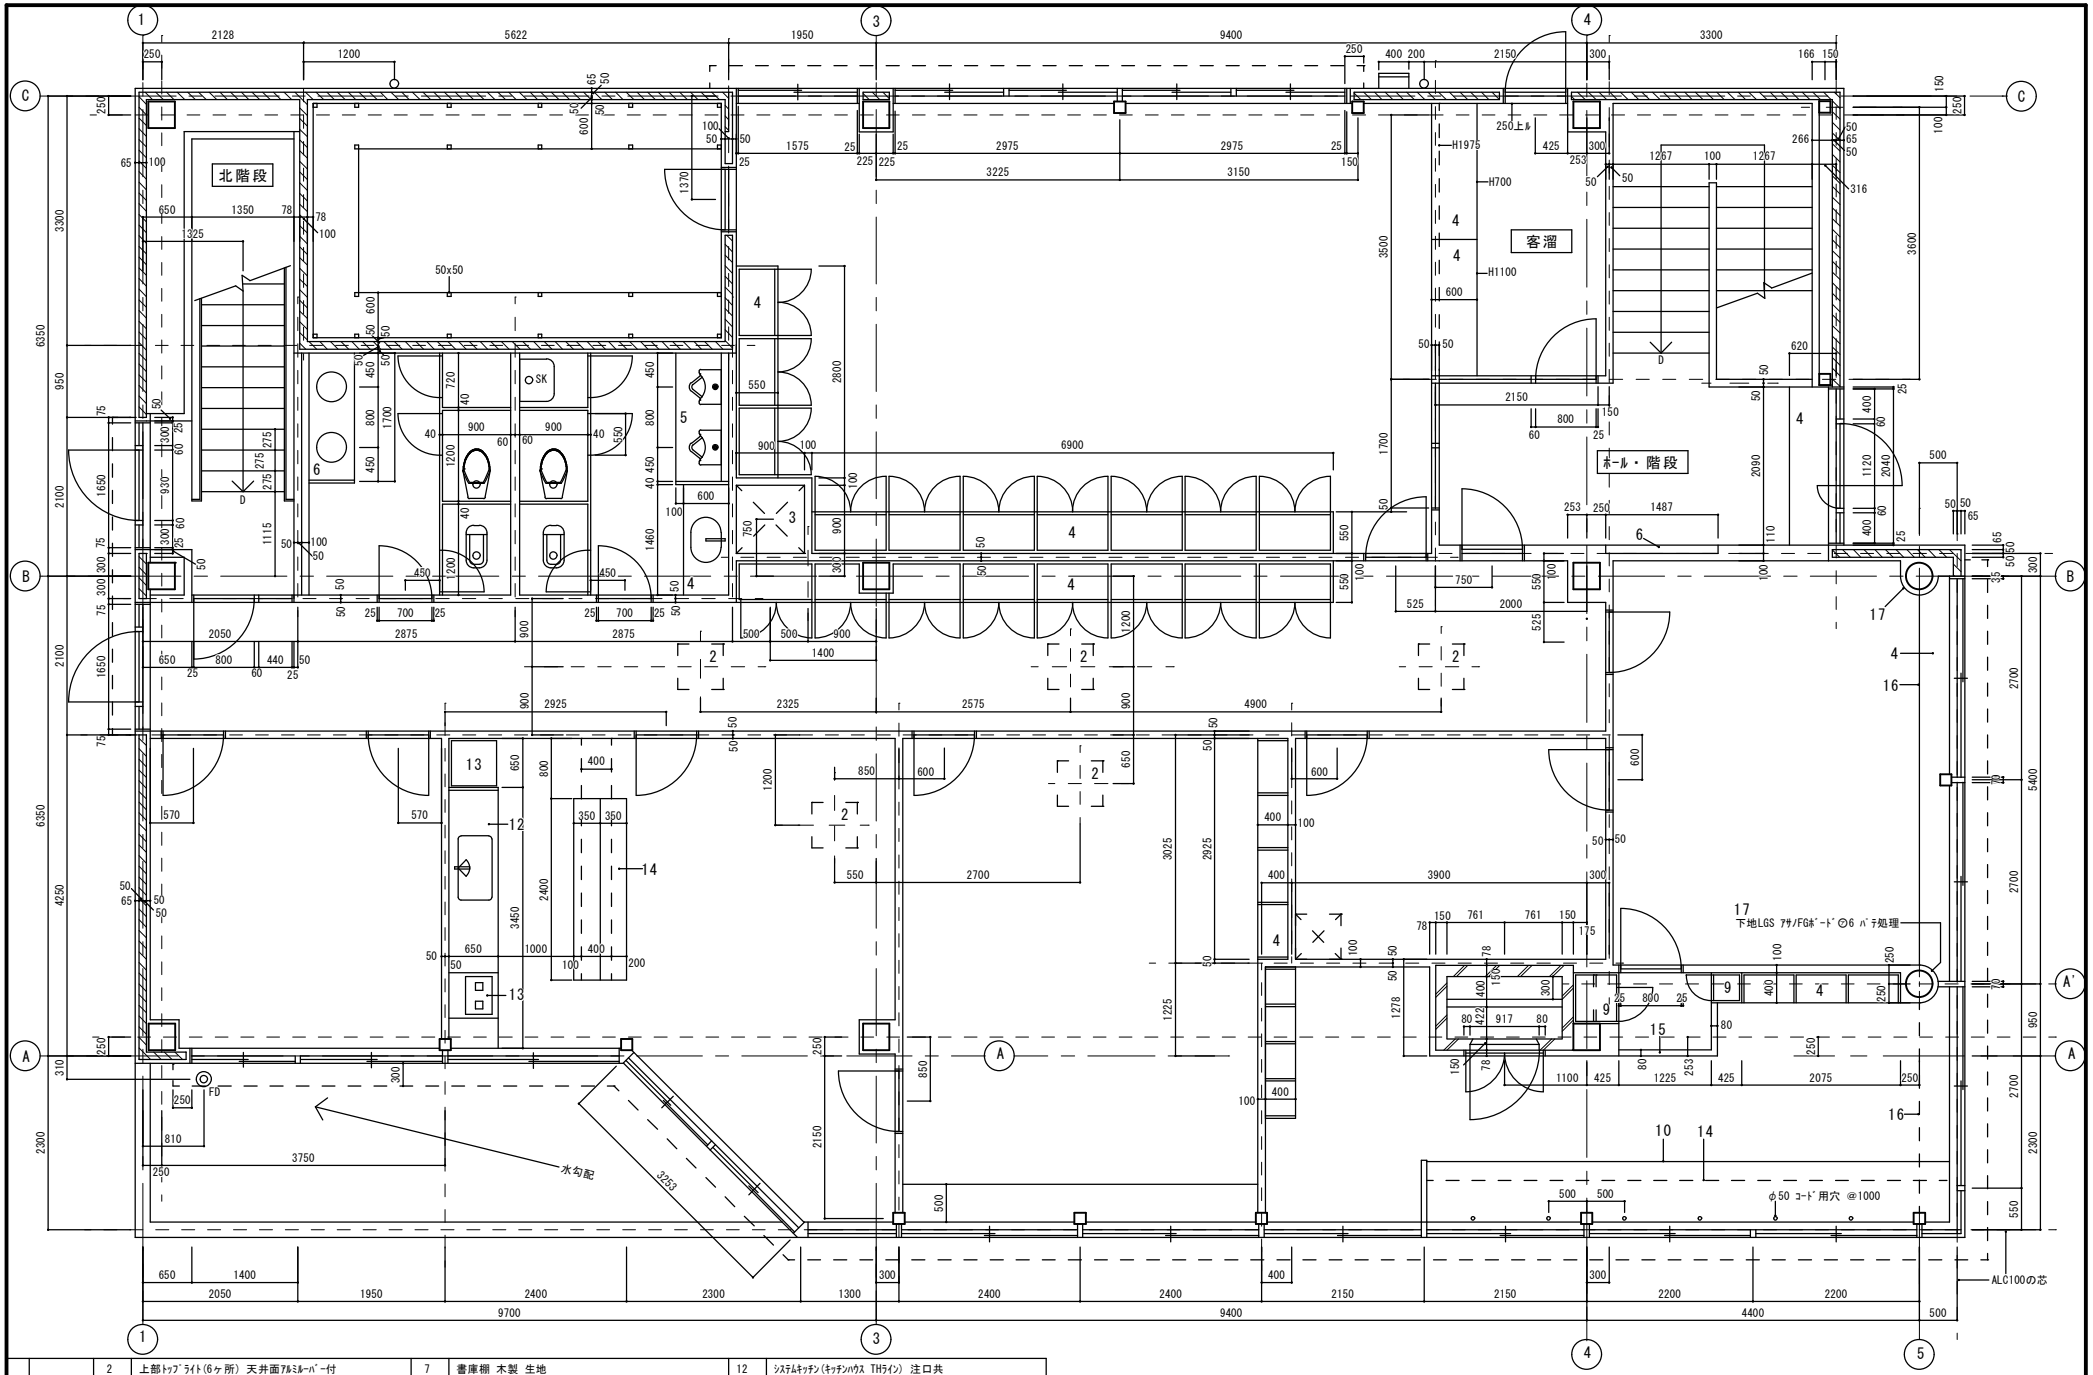

		2	上部トップライト(6ヶ所) 天井面アルミルーバー付	7	書庫棚 木製 生地	12	システムキッチン(キッチンハウス THライン) 注口共
		3	上部トップライト(アクティブソーラー) 1段ハリ 光ダクト LGS不燃EP	8	壁 斜線ハALC100 ソノ他RC 表示以外全テLGS PB12下地	13	冷蔵庫 電磁ヒーター 共ニ別途
訂		4	戸棚 ポリ合板 トップ メラミンカウンター(アイカ)	9	下足箱 クローゼット 戸棚 ポリ合板 ハンガーパイプ	14	吊戸棚,カウンター ポリ合板 カウンタートップ ◎6 コーリアン
		5	床 黒ミカゲ本ミガキ◎25 FL+3MM面取◎25	10	机 引出鍵付 造付 ポリ合板 トップメラミン(アイカ)	15	上り框 ミカゲミガキ面取
正		6	ミカゲミガキ 見付25	11	窓額縁ハ全テアルミ型材(サッシ王子に含ム)	16	上部下り壁